OBWODY GŁÓWNE	Obwody sterownicze								
	Zasilanie obwodów sterowniczych	Blokady i przekaźnik gotowości el.	Sterowanie zdalne z systemu	Sterowanie lokalne	Sygnały zwrotne do systemu			Syglanizacja na elew.	
					Sterowanie zdalne	Praca	Awaria	Praca	Awaria

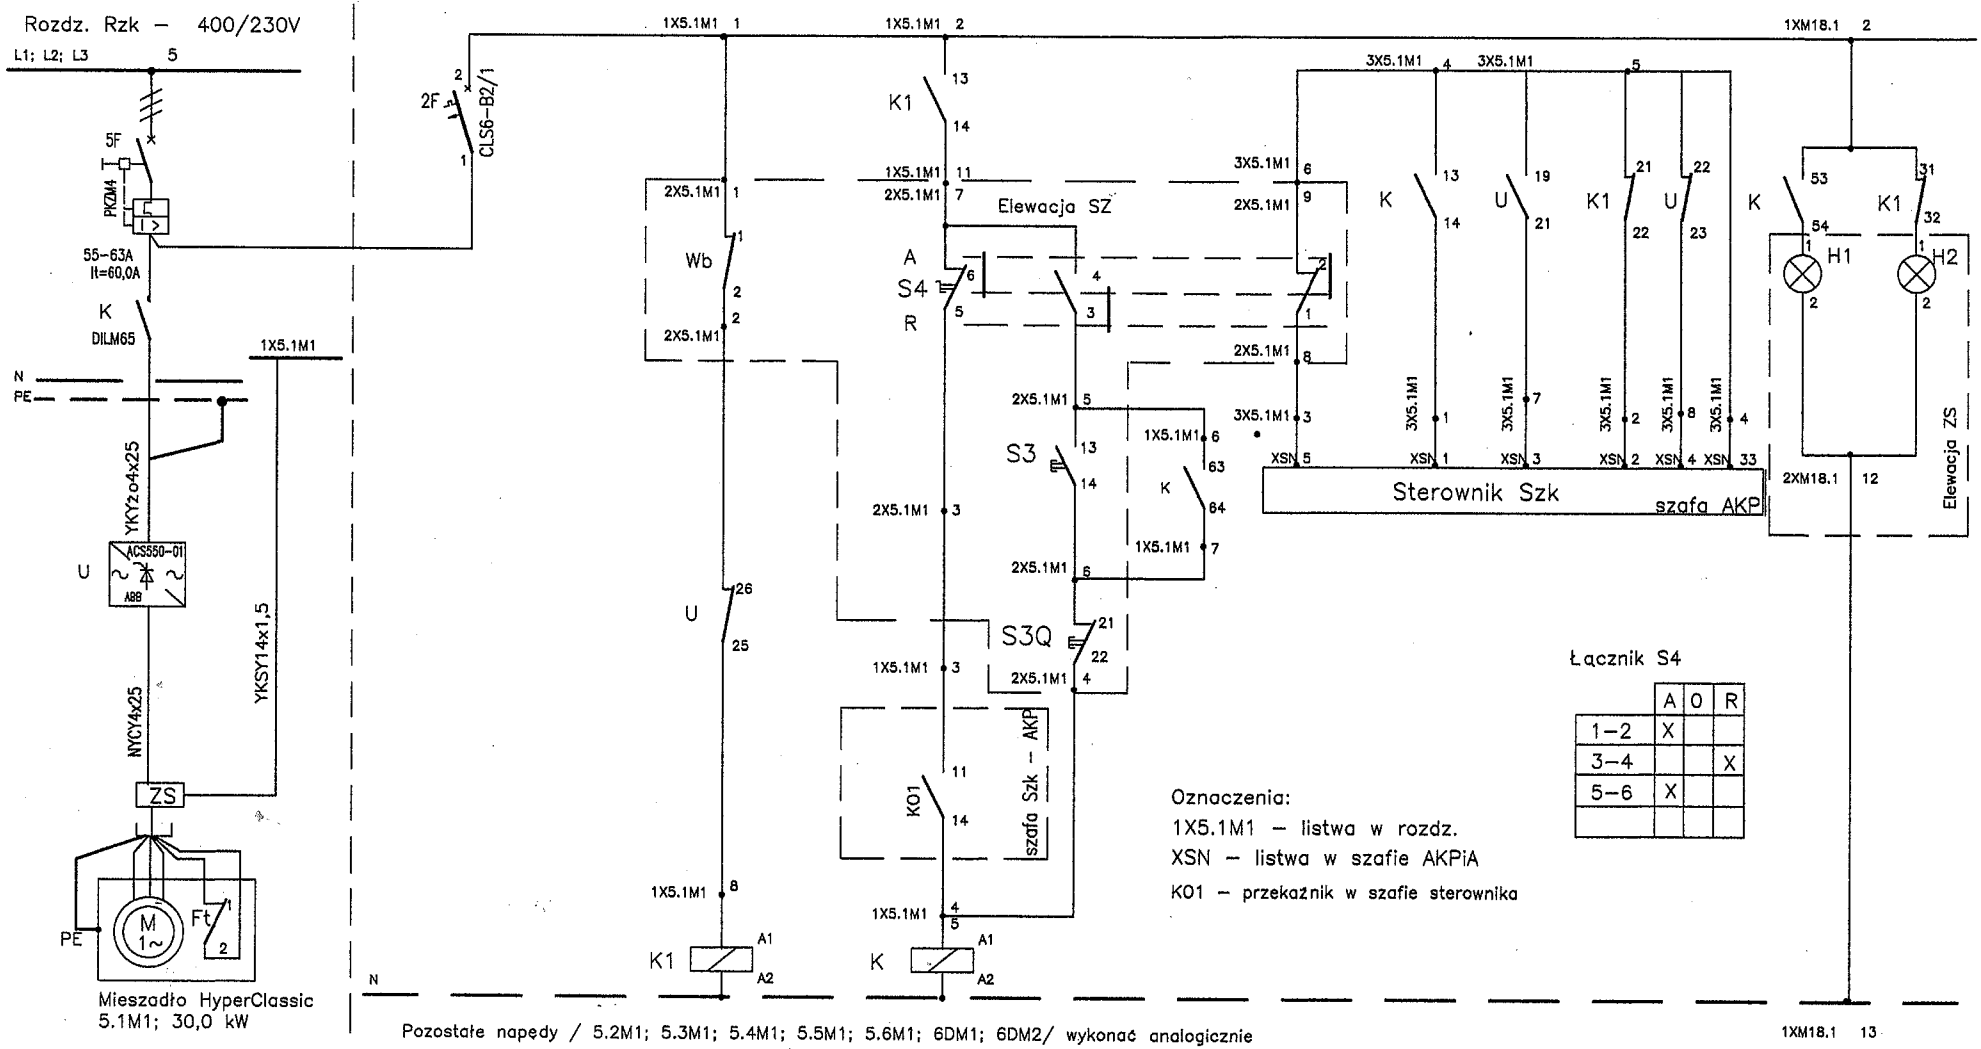

Data	02.2010
Projektował	mgr inż. R. Nowosad
Sprawdził	mgr inż. D. Nowosad

PROEKO™
BIURO PROJEKTOWO-BADAWCZE
Biruta Klepacka i Lech Dzienis
15-668 Białystok, ul. Upalna 2/2, tel./fax.: (0*85) 66 15 866
NIP 542 10 12 718 Regon 050026785

Inwestor:	PWiK; 17–200 Hajnówka ul. Słowackiego 29
Obiekt	OCZYSZCZALNIA ŚCIEKÓW W HAJNÓWCE – PRZEBUDOWA Z ROZBUDOWĄ BRANŻA ELEKTRYCZNA
Nazwa rysunku:	**Schemat sterowania silnika mieszadła 5.1M1**
Umowa nr:	
Nr projektu:	–
Podziałka:	
Nr rysunku:	E-10
Arkusz:	1