

MAPA DO CELÓW PROJEKTOWYCH

Oznaczenie kancelaryjne zgłoszenia pracy geodezyjnej

Skala mapy

1:500

Nr mapy

256.311 (13-a-2)

Miejscowość

Hajnówka

Jednostka ewidencyjna

1460/6

Obręb ewidencyjny

200501_1

Nazwa układu współrzędnych

Hajnówka ul. Ciasna

Oznaczenie granic obszaru, który był przedmiotem aktualizacji

200501_1.0005

Oznaczenie i informacje o służebnościach gruntowych mających wpływ na zagospodarowanie gruntów, zlokalizowanych w granicach projektowanej inwestycji

prostokątnych płaskich


Oznaczenie i symbol konturu użytku gruntowego, który nie jest ujawniony w bazie danych ewidencji gruntów i budynków

wysokości

Geoglobe
Usługi Geodezyjno Kartograficzne
Mirosław Gryka
17-200 Hajnówka ul. Łukowa 30
NIP 543-171-99-51 Reg. 361061080

Geodeta Uprawniony
Św. nr 5362
Aleksander Boroda

Szkiec orientacyjny, skala 1: 50 000

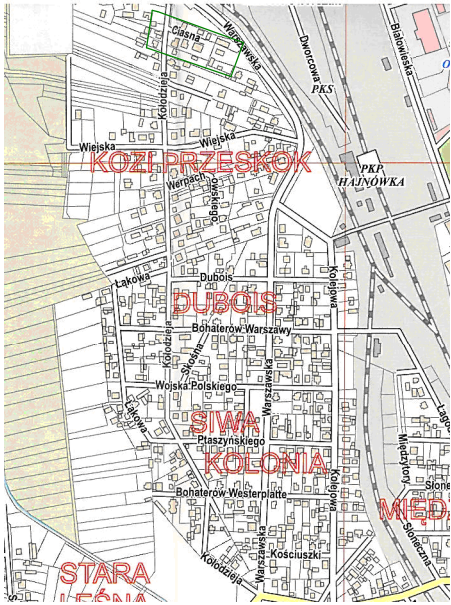

5 / 2016

Data opracowania mapy

25.01.2016

nr działki

1460/6

identyfikator

200501_1

nazwa

m. Hajnówka

identyfikator

200501_1.0005

nazwa

Hajnówka ul. Ciasna

prostokątnych płaskich

2000

wysokości

Kronstadt 60

Oznaczenie i informacje o służebnościach gruntowych mających wpływ na zagospodarowanie gruntów, zlokalizowanych w granicach projektowanej inwestycji

Nie badano obciążenia służebnościami gruntowymi

Oznaczenie i symbol konturu użytku gruntowego, który nie jest ujawniony w bazie danych ewidencji gruntów i budynków

Informacja o punktach osnowy podstawowej i szczegółowej w granicach opracowania

Nr pkt.	Opis
Brak	Brak